




PROSPETTI FERMATA CENTRALE

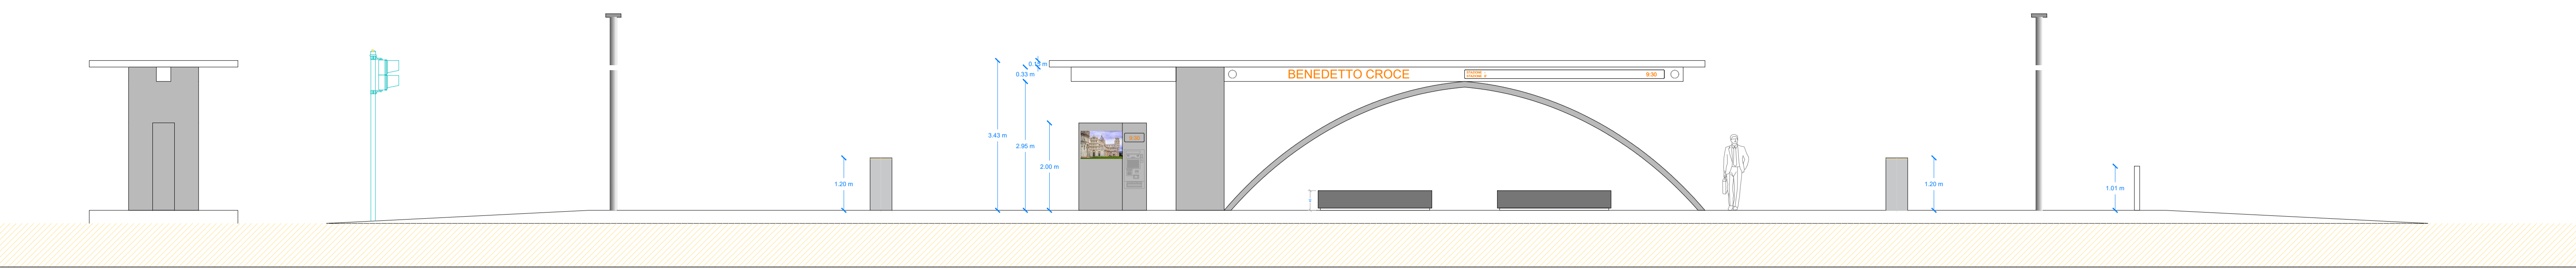



PIANTA FERMATA CENTRALE

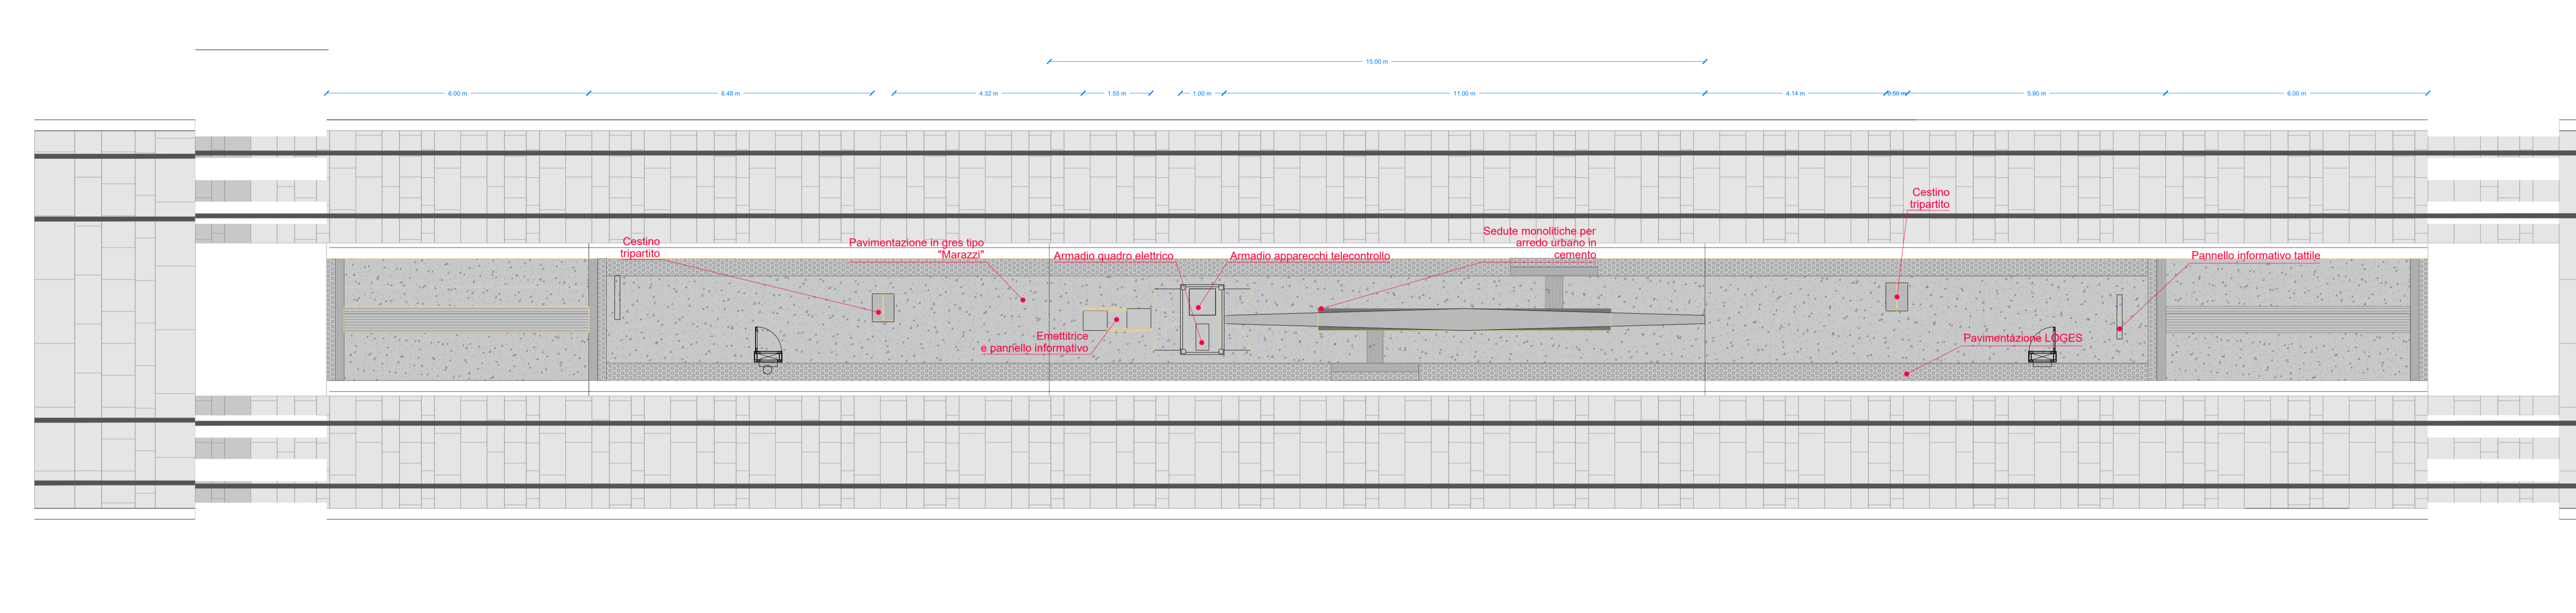


SCHEMA STRUTTURALE PIANTA

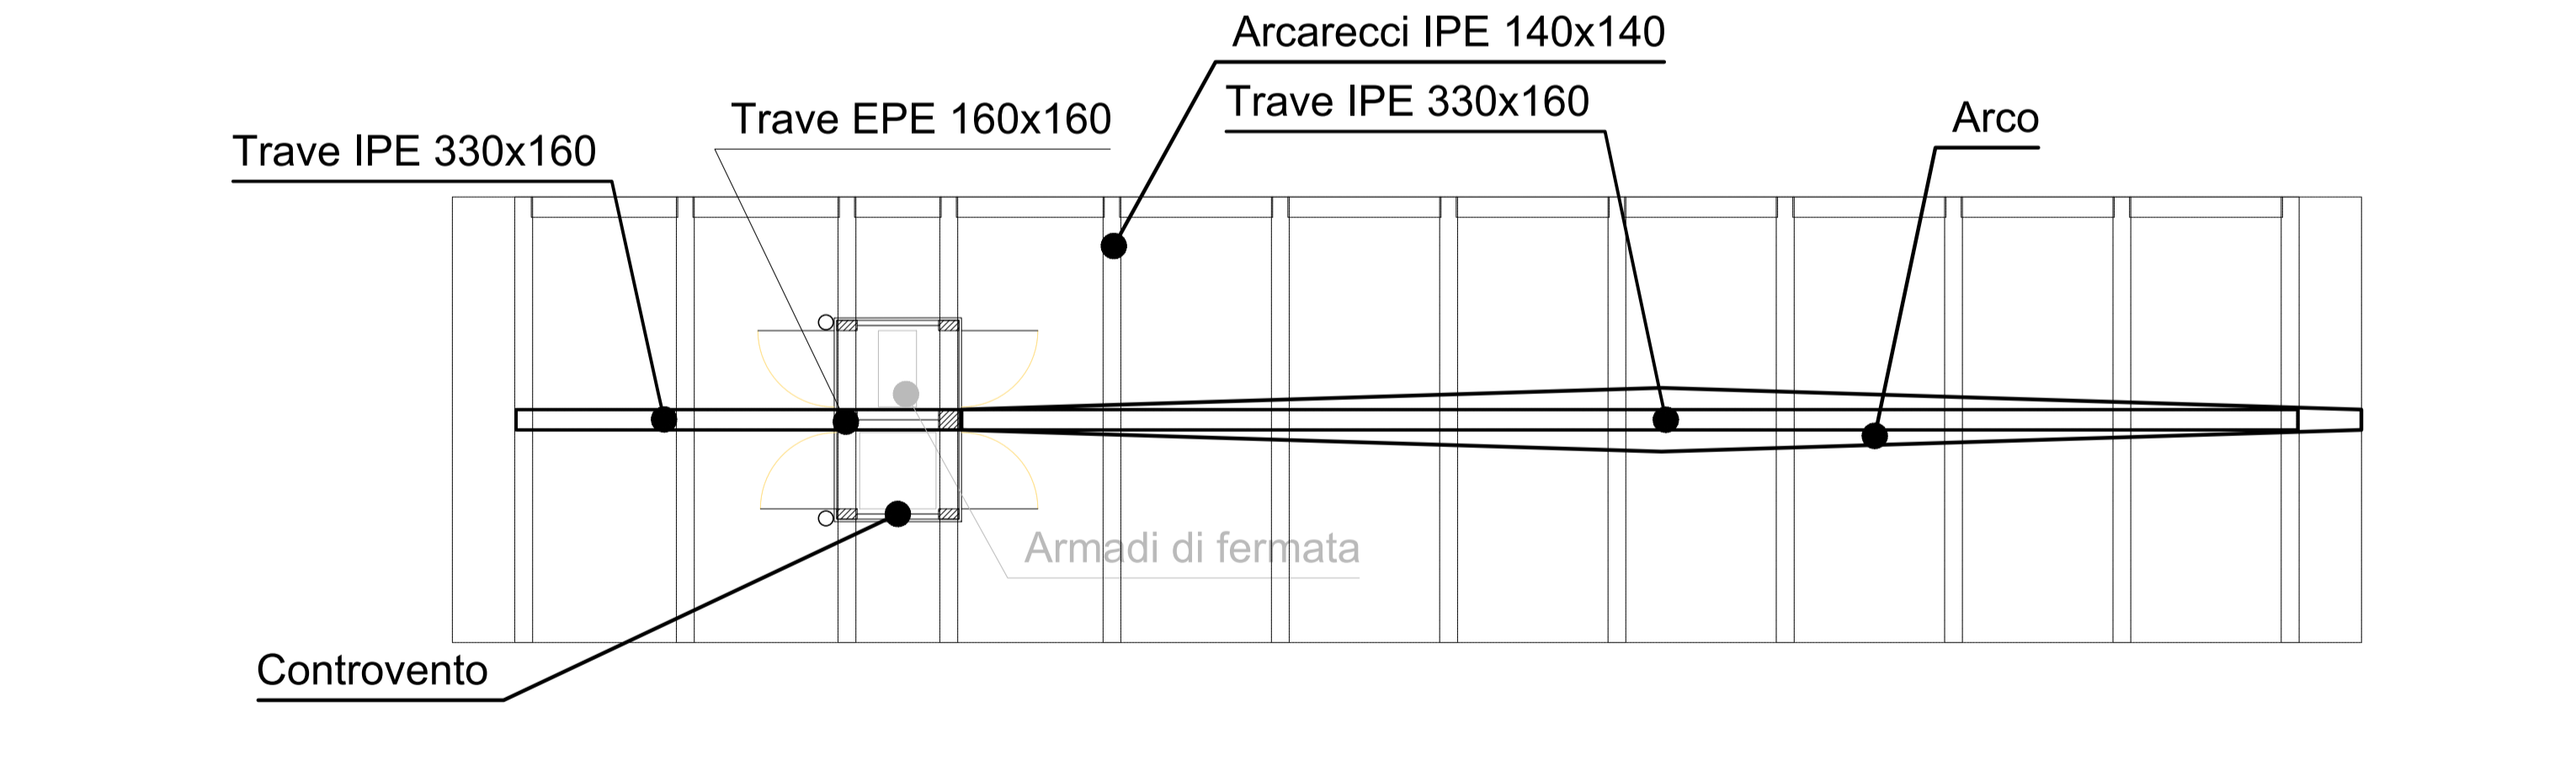

SCHEMA STRUTTURALE PROSPETTO

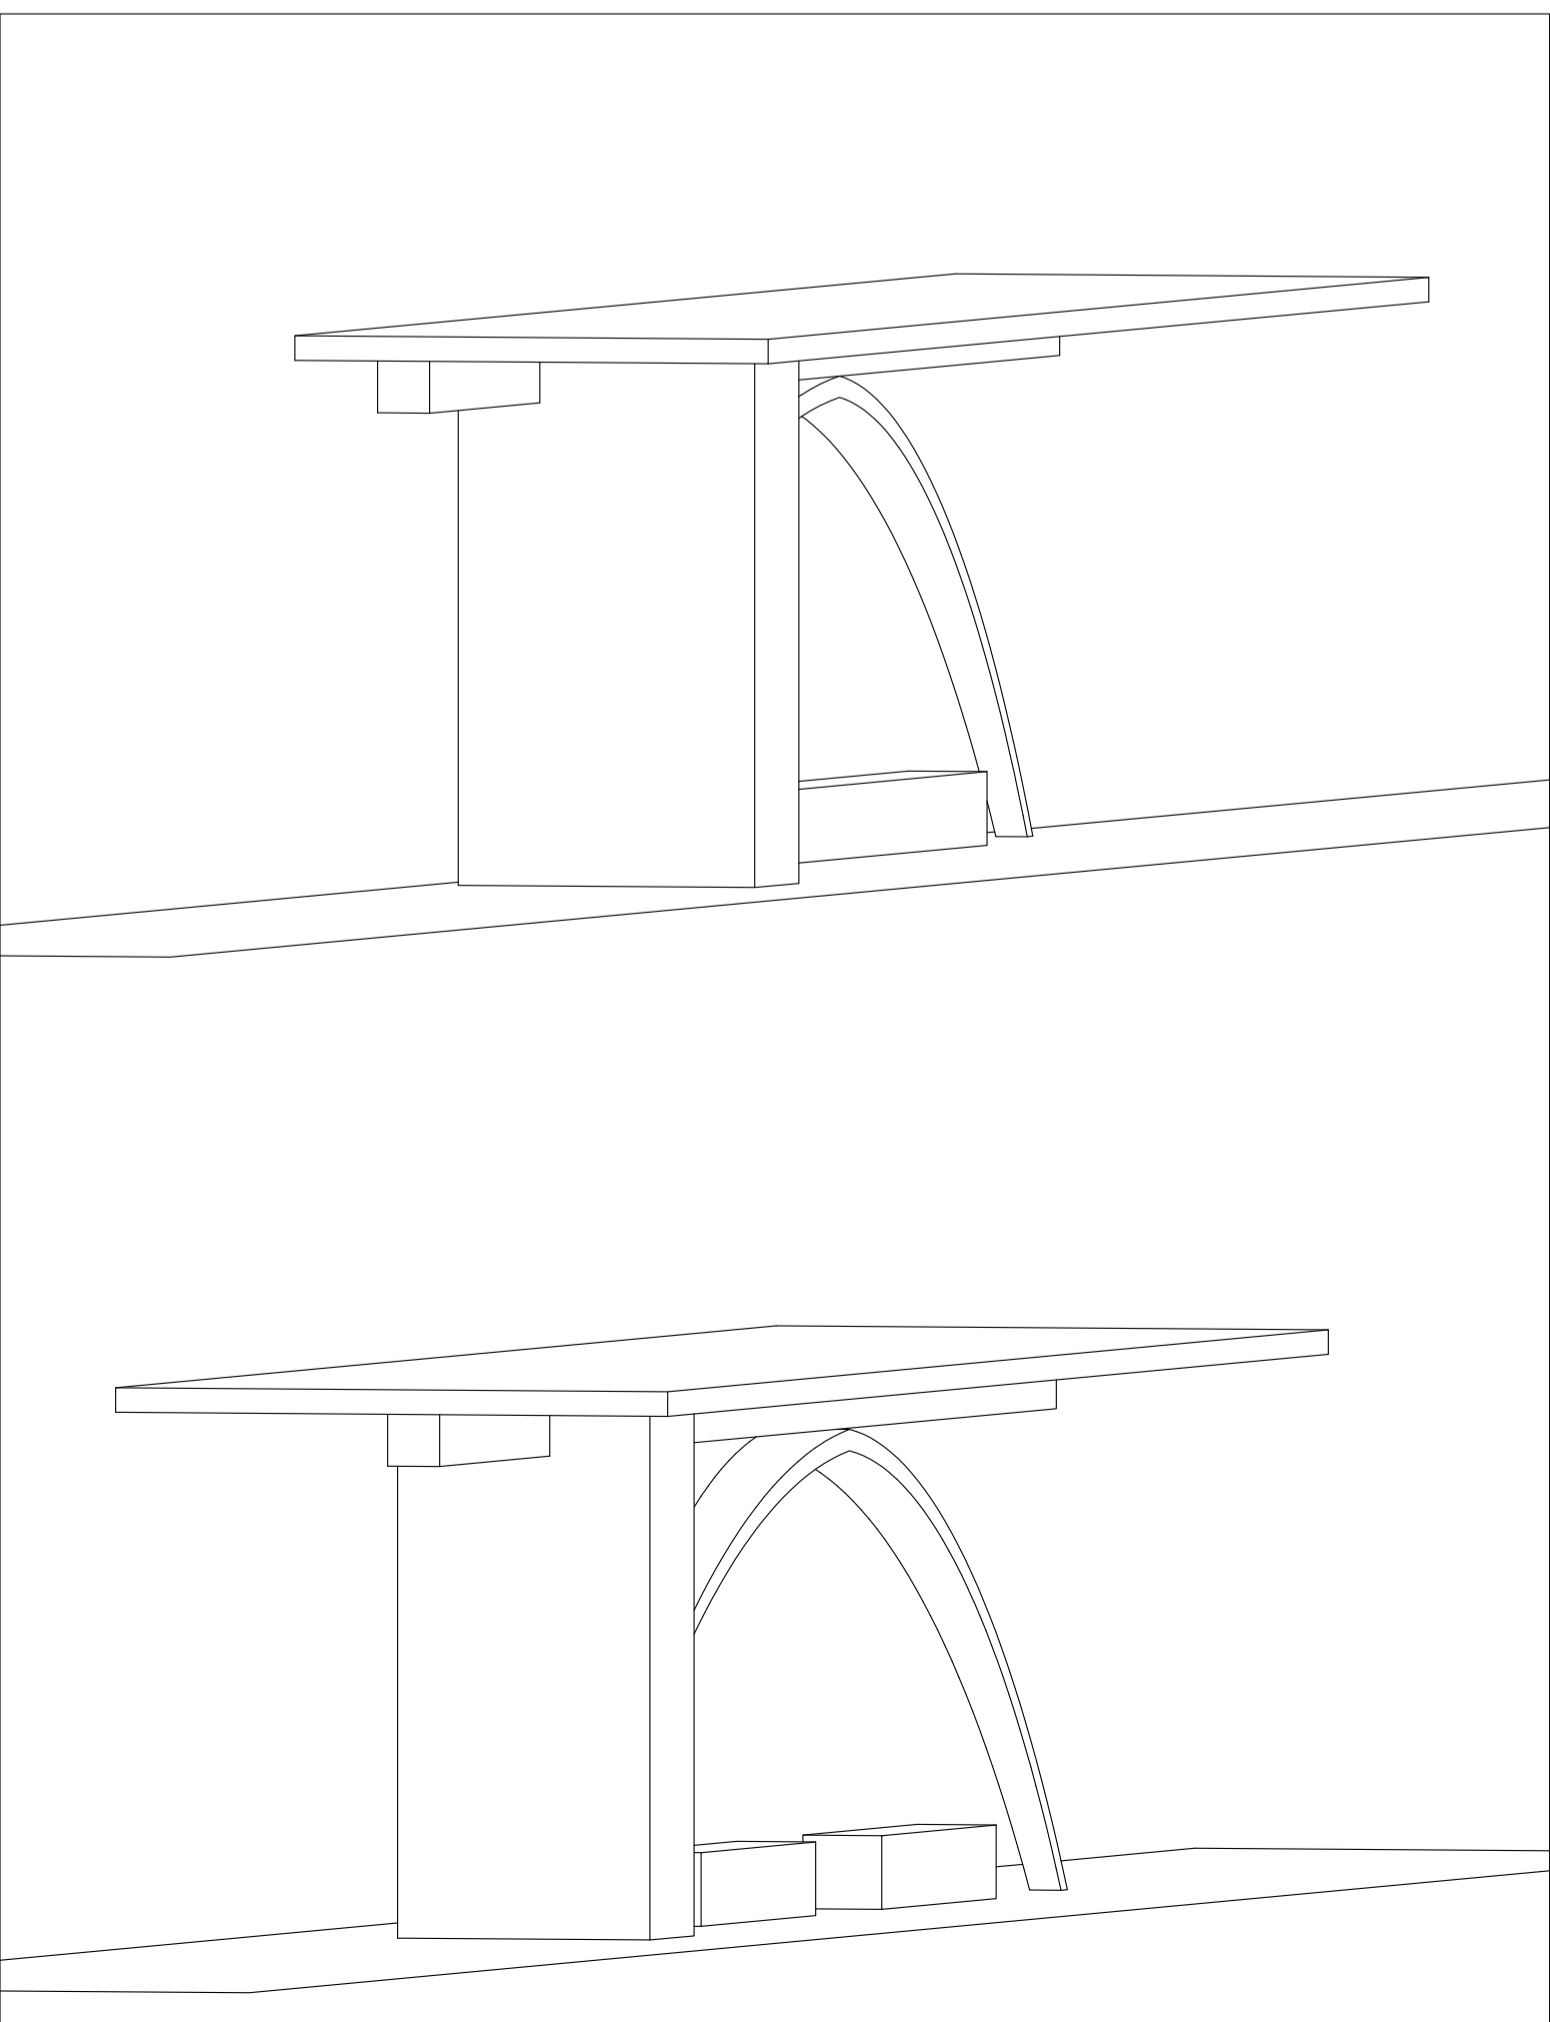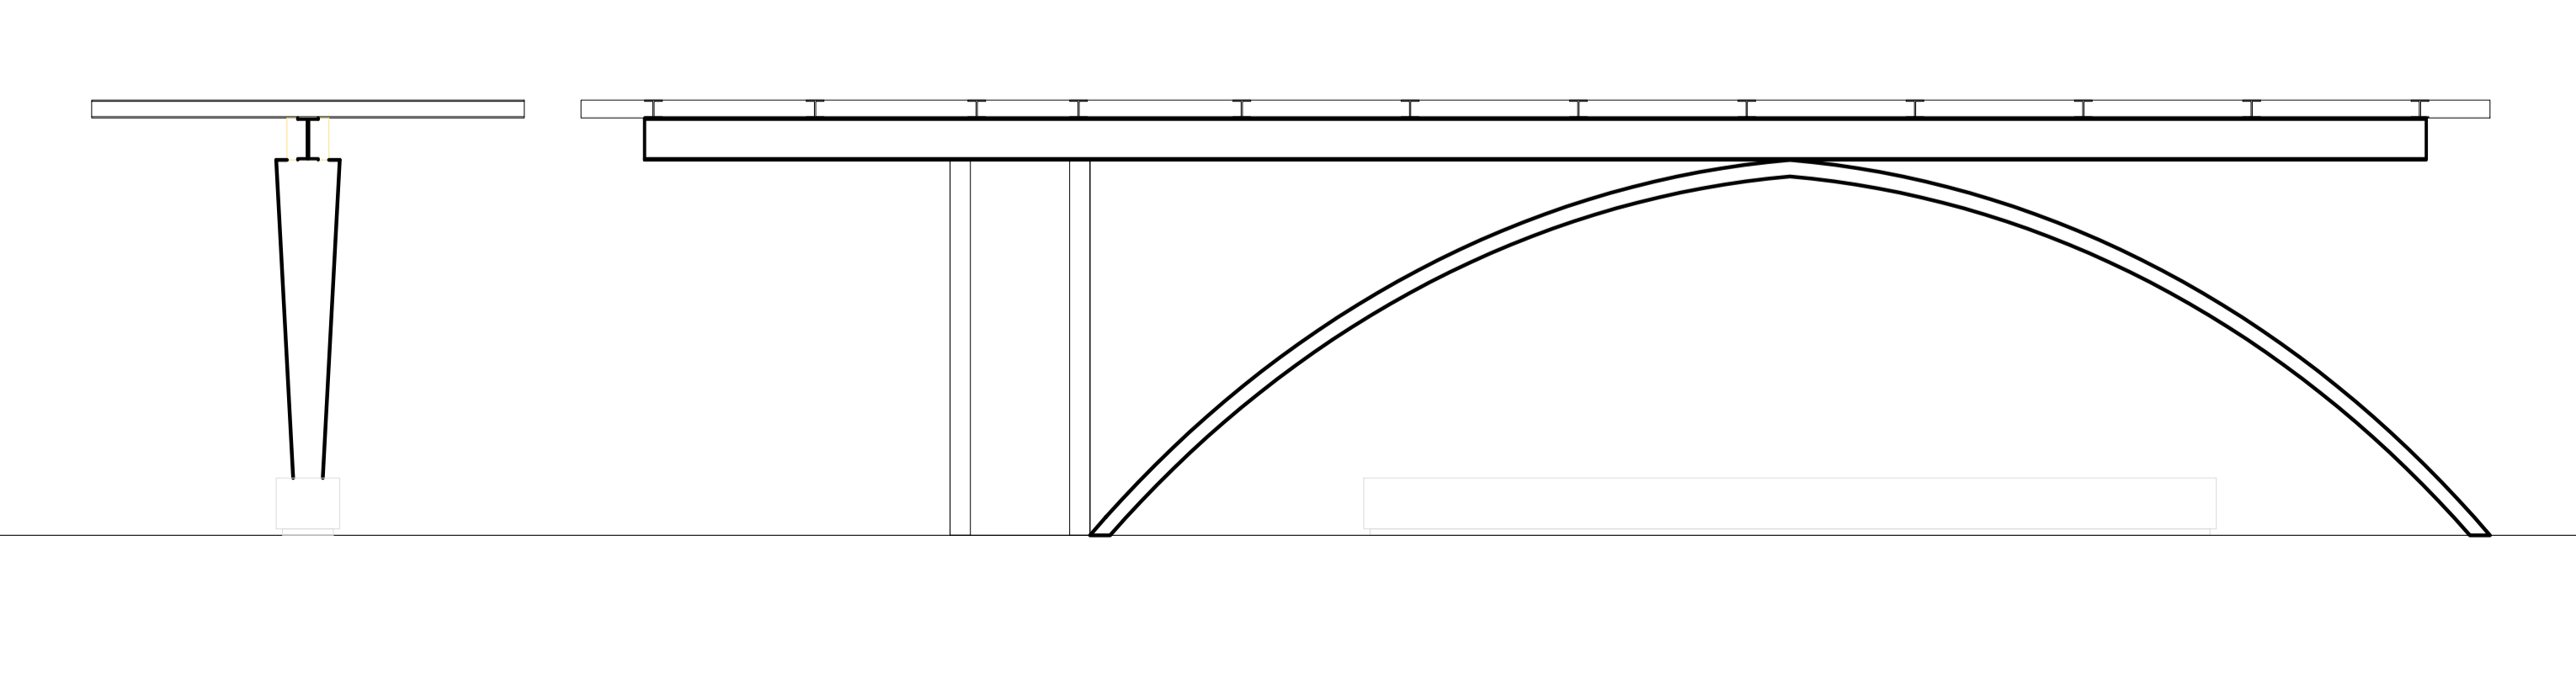

ABACO DEI MATERIALI

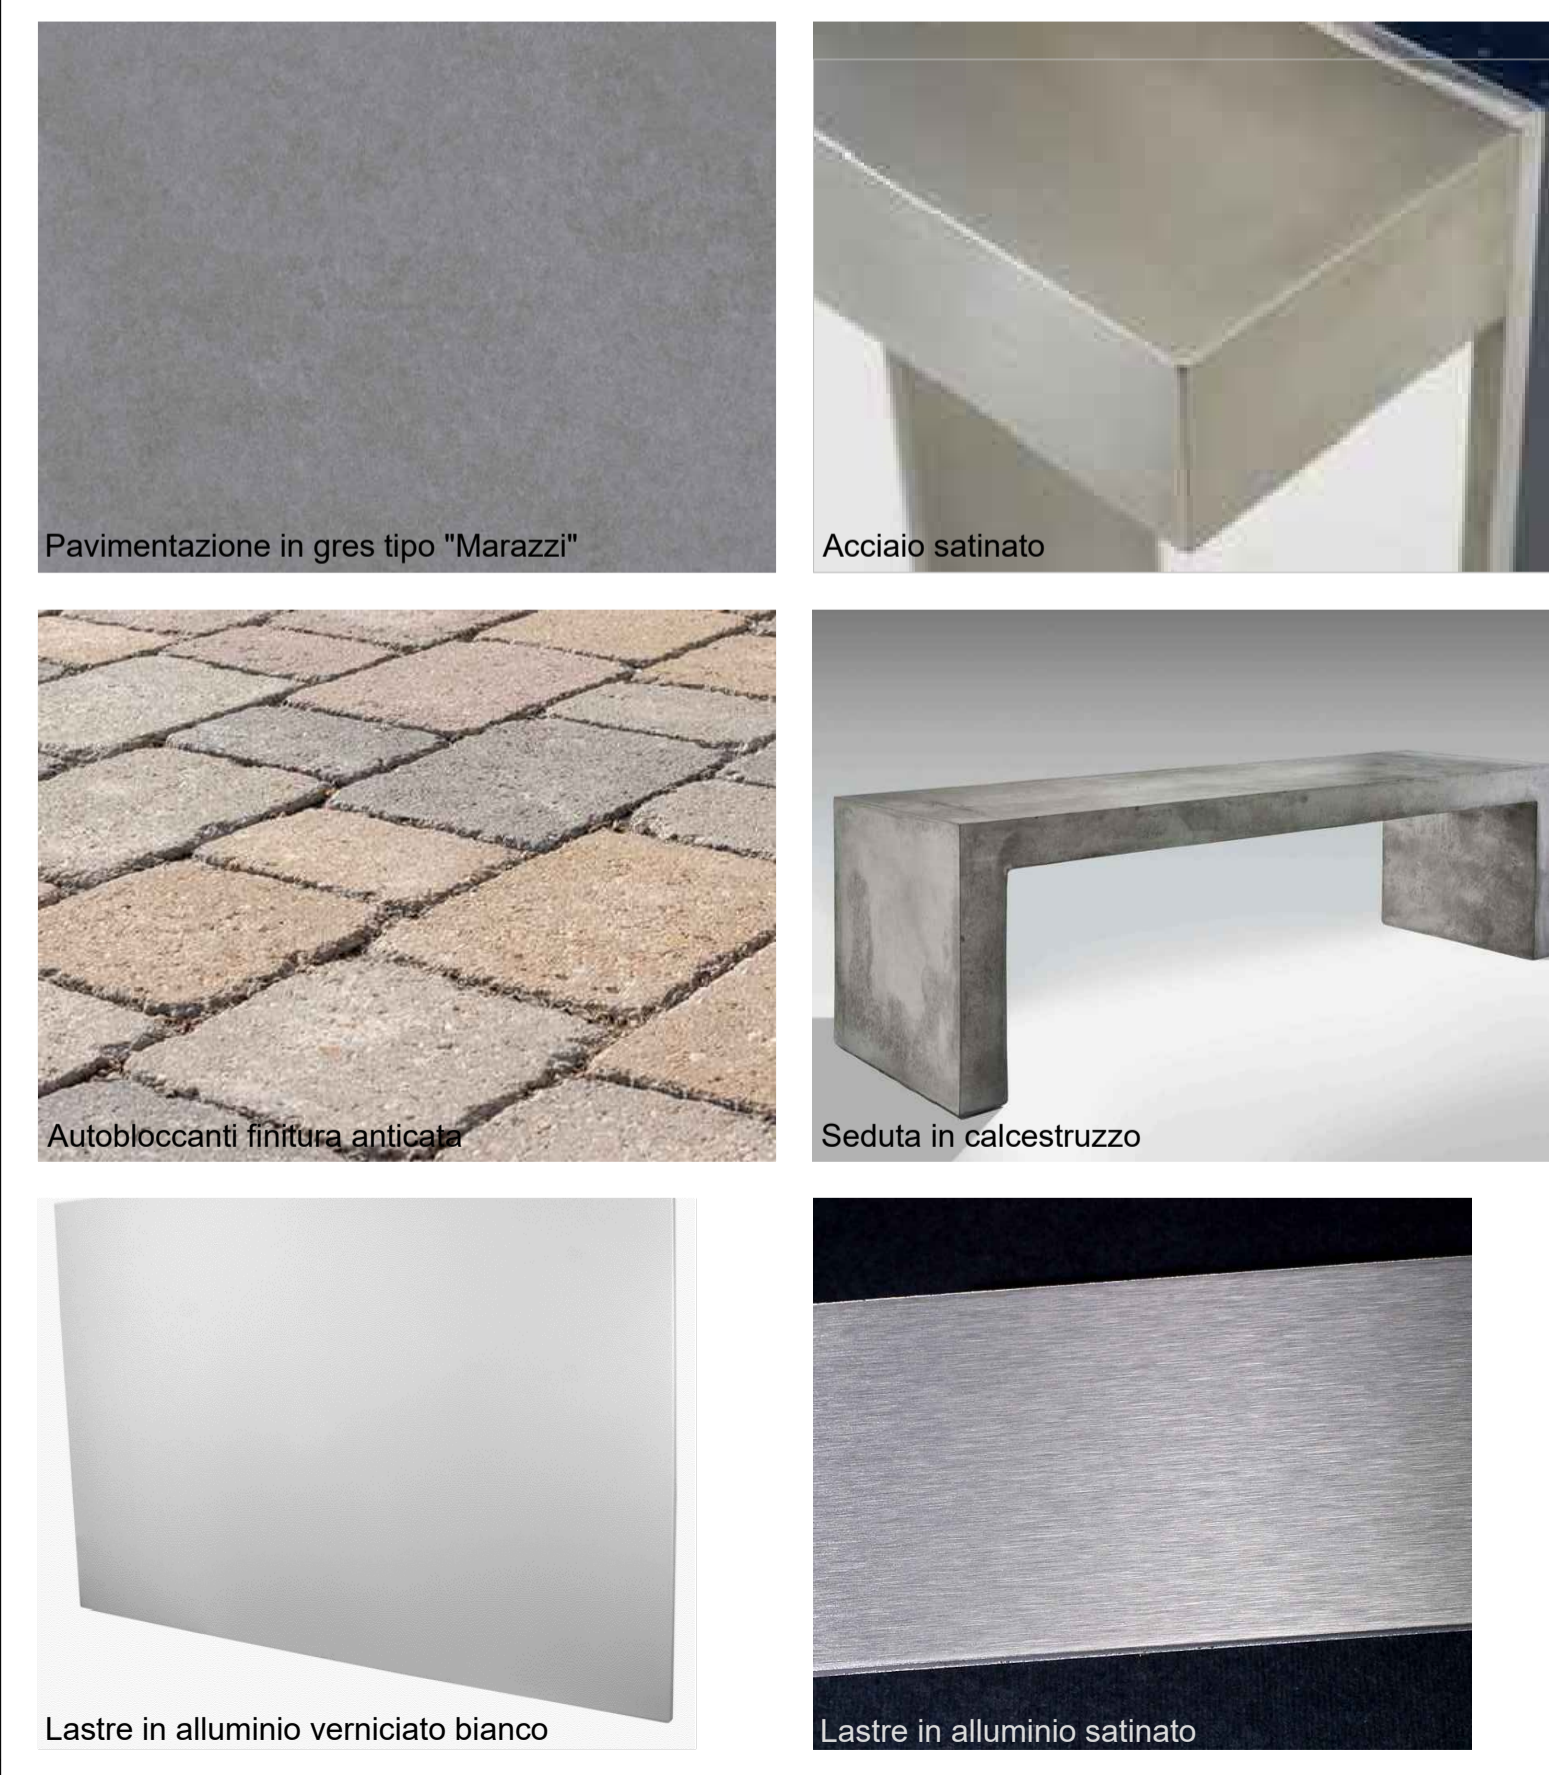

Comune di Pisa Comune di San Giuliano Terme



**SISTEMA TRANVIARIO DI PISA - LINEA 1
PIAZZA DEI MIRACOLI - OSPEDALE CISANELLO/CNR**

FERMATE
Fermata centrale
Planimetria di progetto, prospetti e dettagli

COMUNE DI PISA IL DIRIGENTE: Ing. Maurizio Bannofio
FERMATA S.P.A. IL DIRETTORE TECNICO: Ing. Alessandro Fiorini
ARCHITECTA INGENIERING S.R.L. COORDINATORE DELLA PROGETTAZIONE: Ing. Santi Caminiti

PROGETTISTI:
architecna ingegneria
Mobility
ambiente
Ing. Andrea Spinosa

COMMESSA	FASE	CATEGORIA	DISCIPLINA	TIPO	NUMERO	REV.	NOME FILE
T R P I	I M	F E R	C E N	P L	O O I	A	TRPH-IM-FER-CEN-PL001-A.dwg
REV.	DATA	DESCRIZIONE	REDATTO	VERIFICATO	APPROVATO		
A	DIC. 2024	PRIMA EMISSIONE	A. AMBROSIO	A. CACCIATORE	S. CAMINITI		
B							
C							
D							