




PROSPETTI FERMATA LATERALE

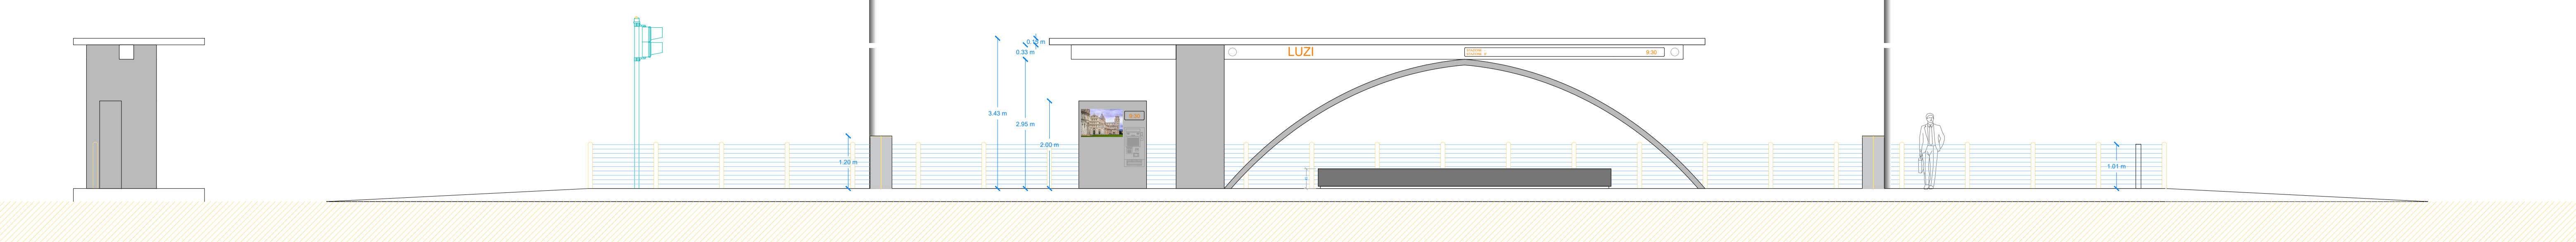



PIANTA FERMATA LATERALE

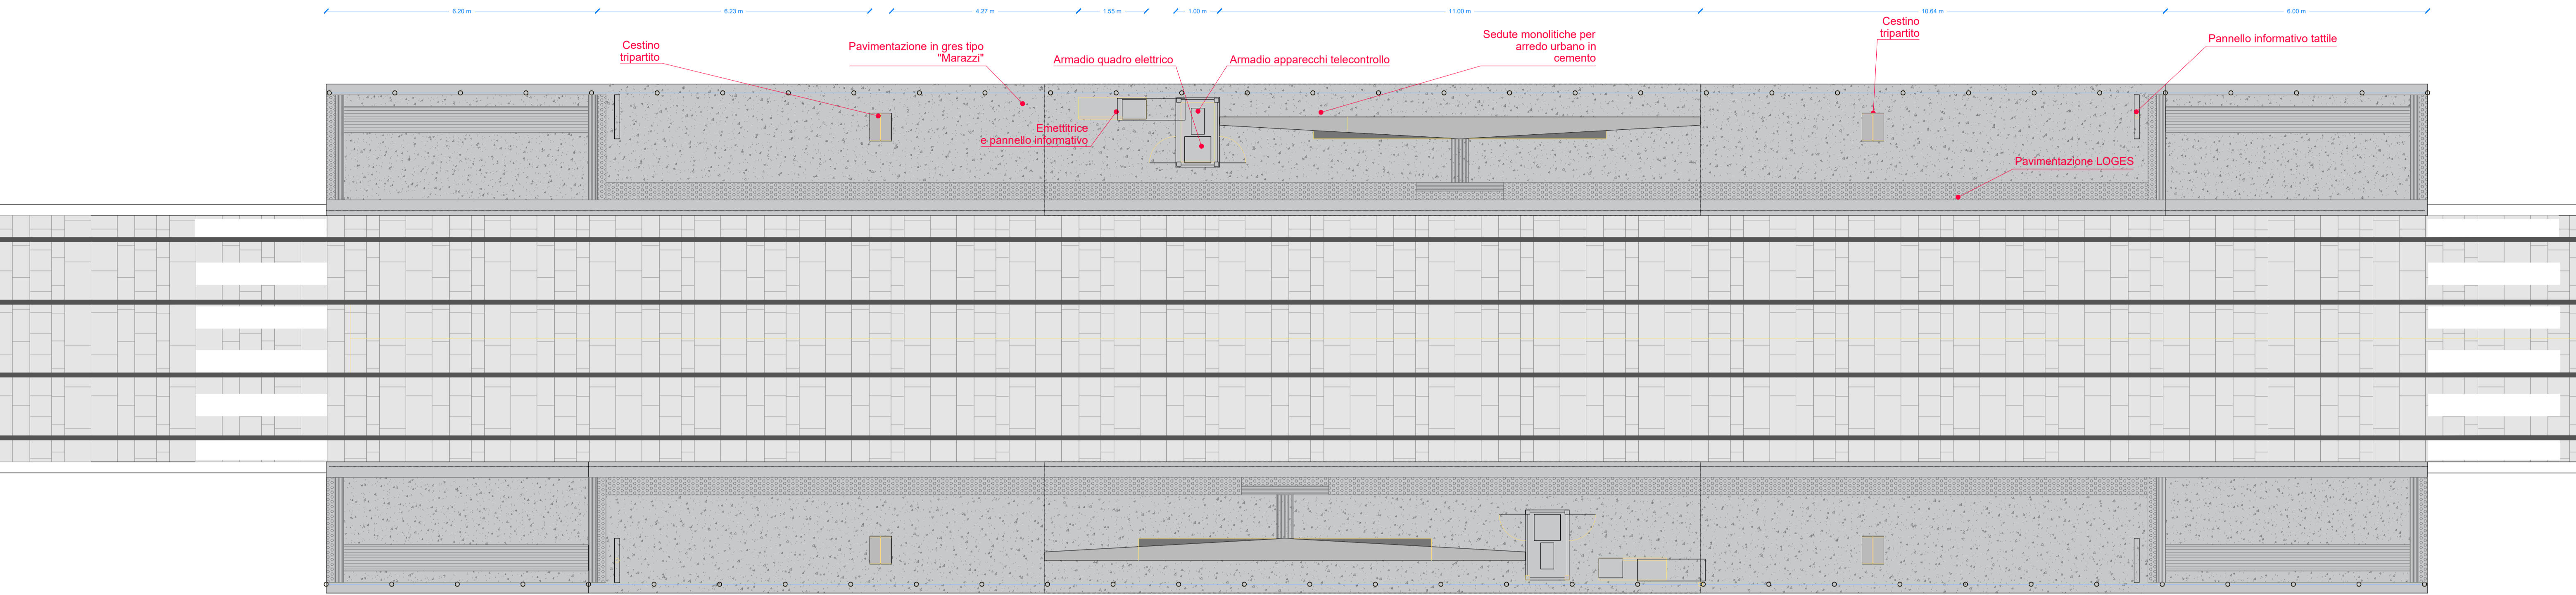


SCHEMA STRUTTURALE PIANTE

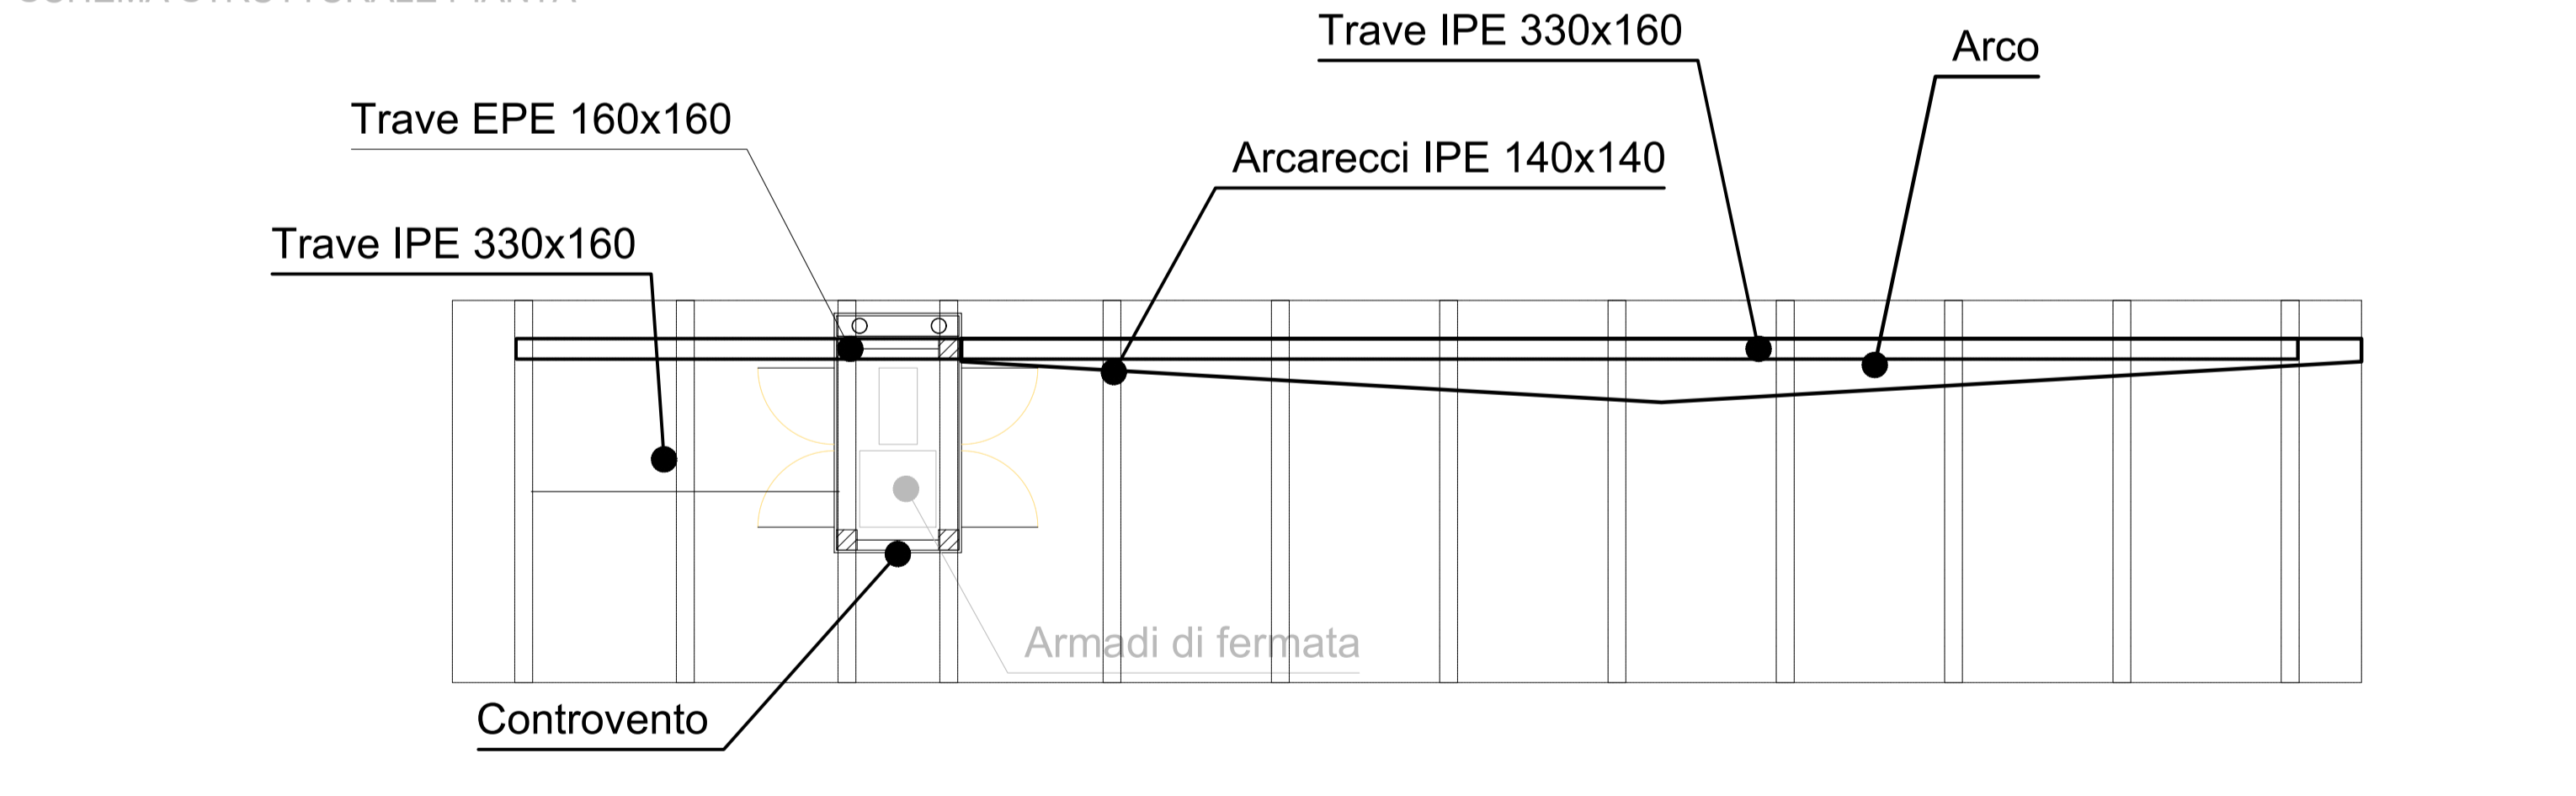

SCHEMA STRUTTURALE PROSPETTO

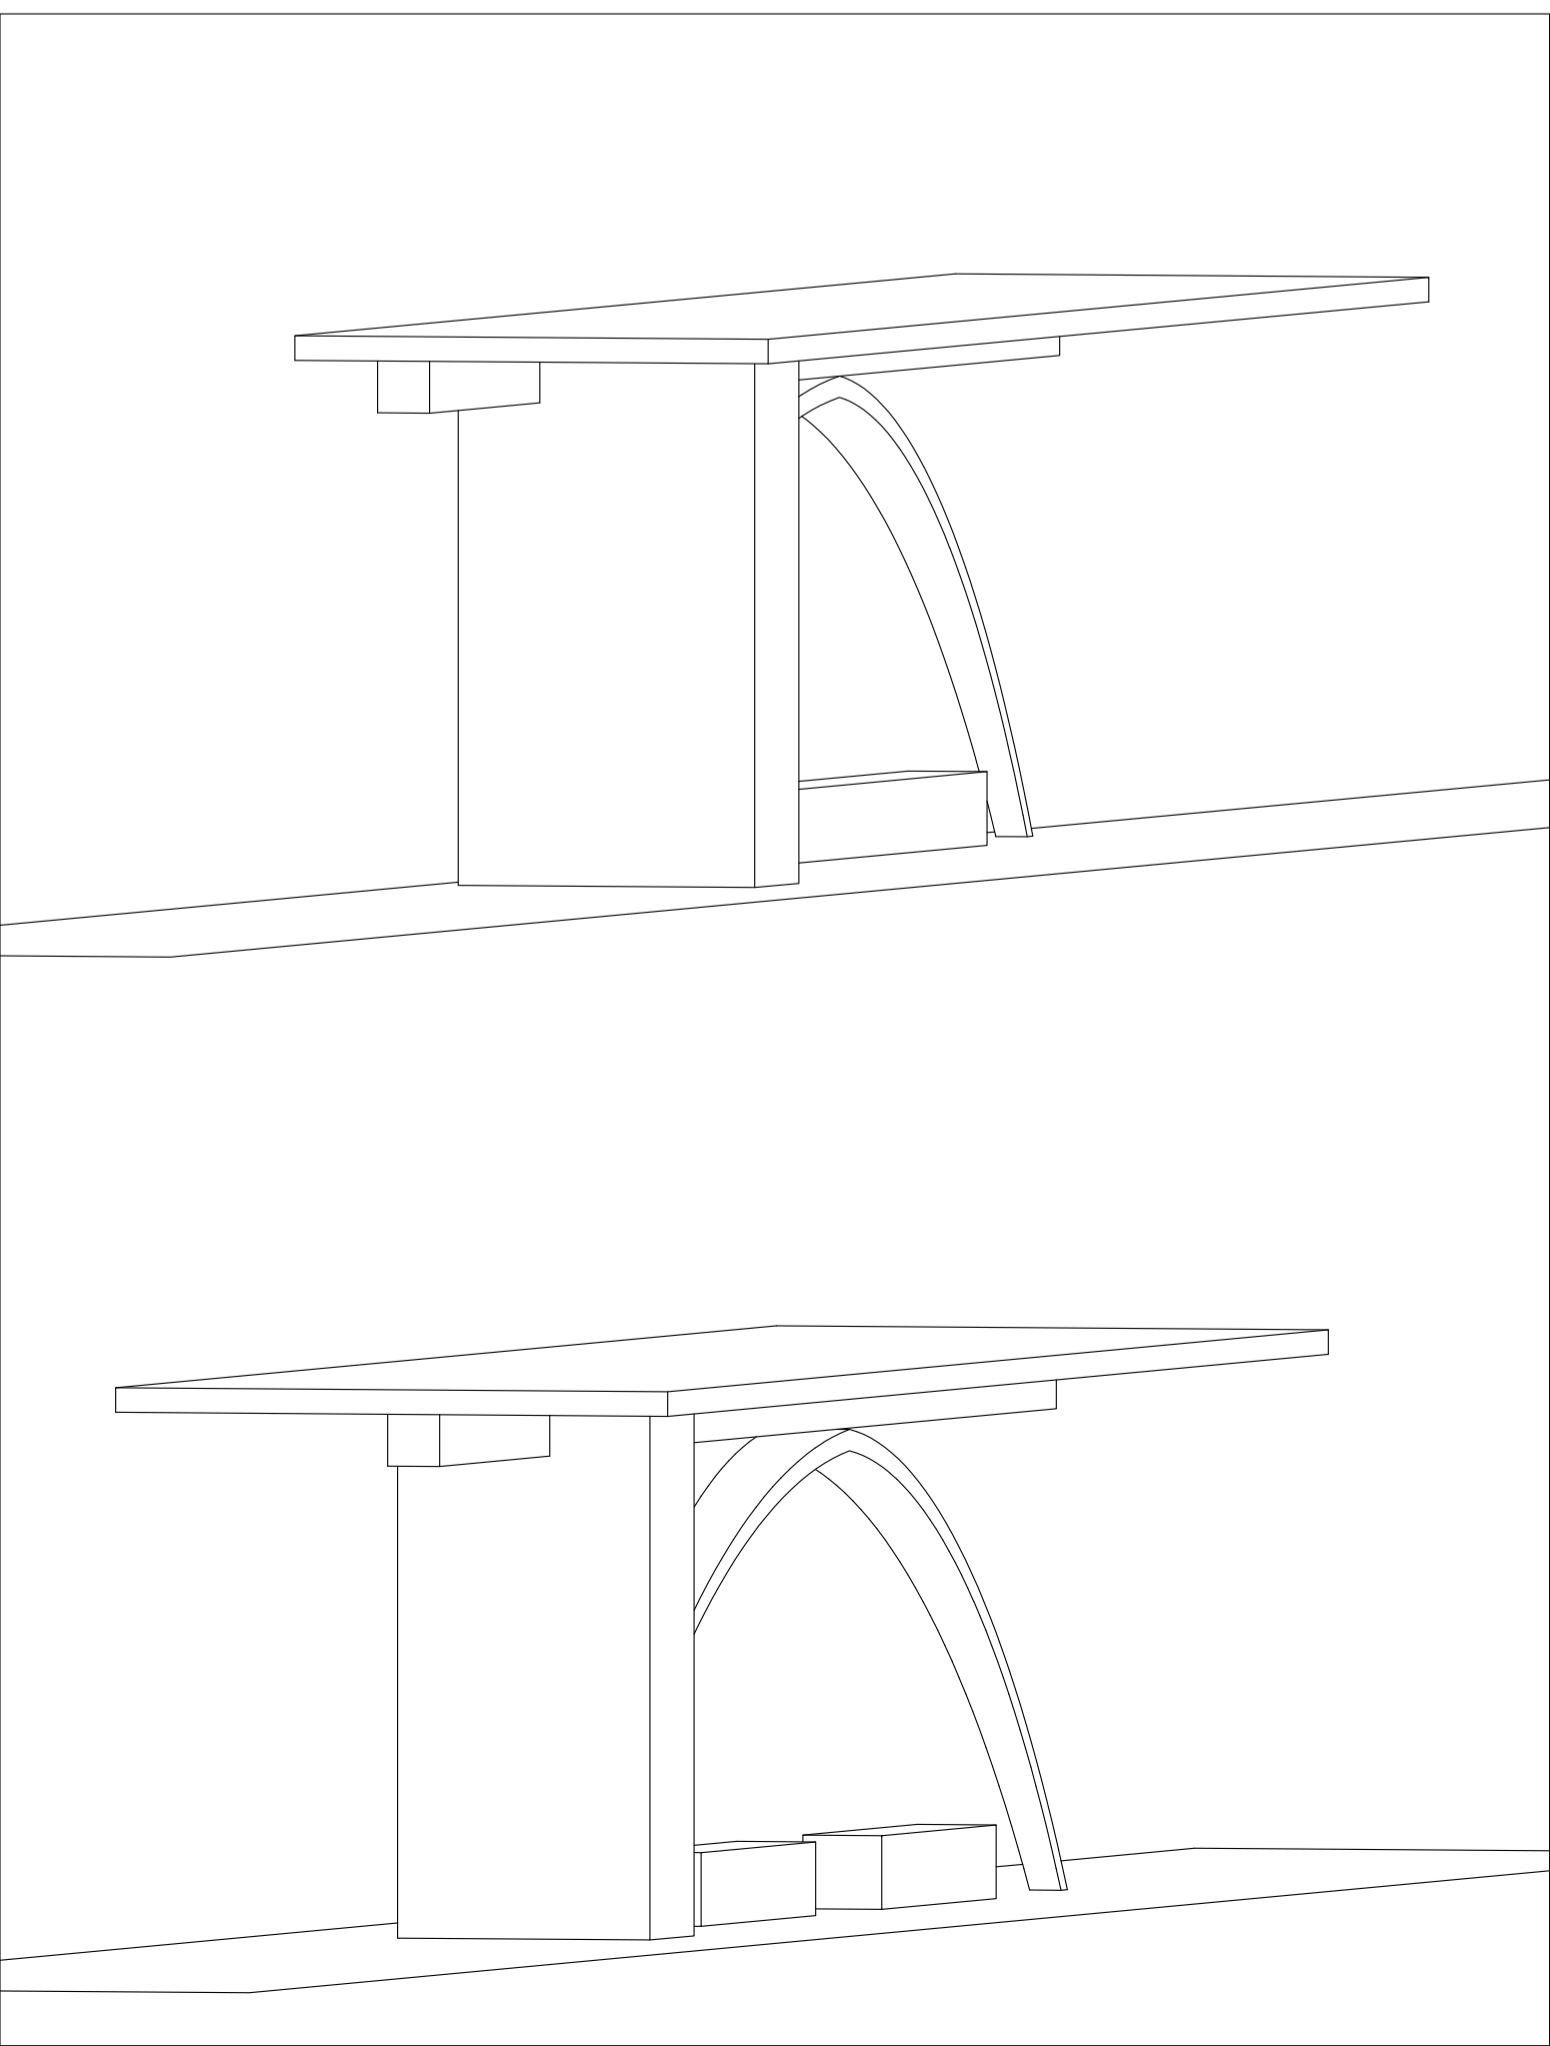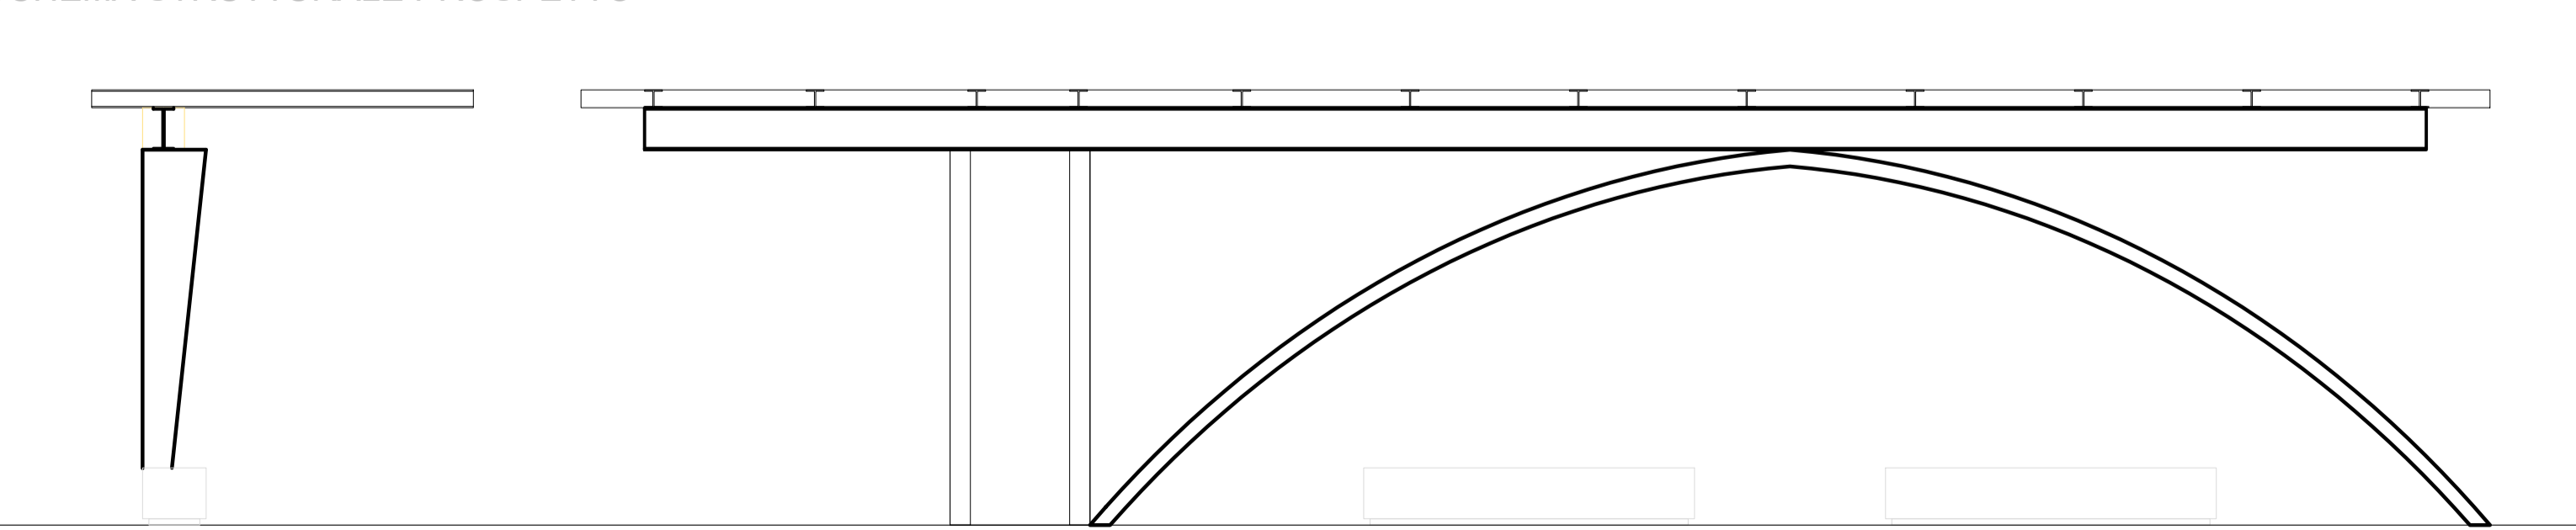

ABACO DEI MATERIALI

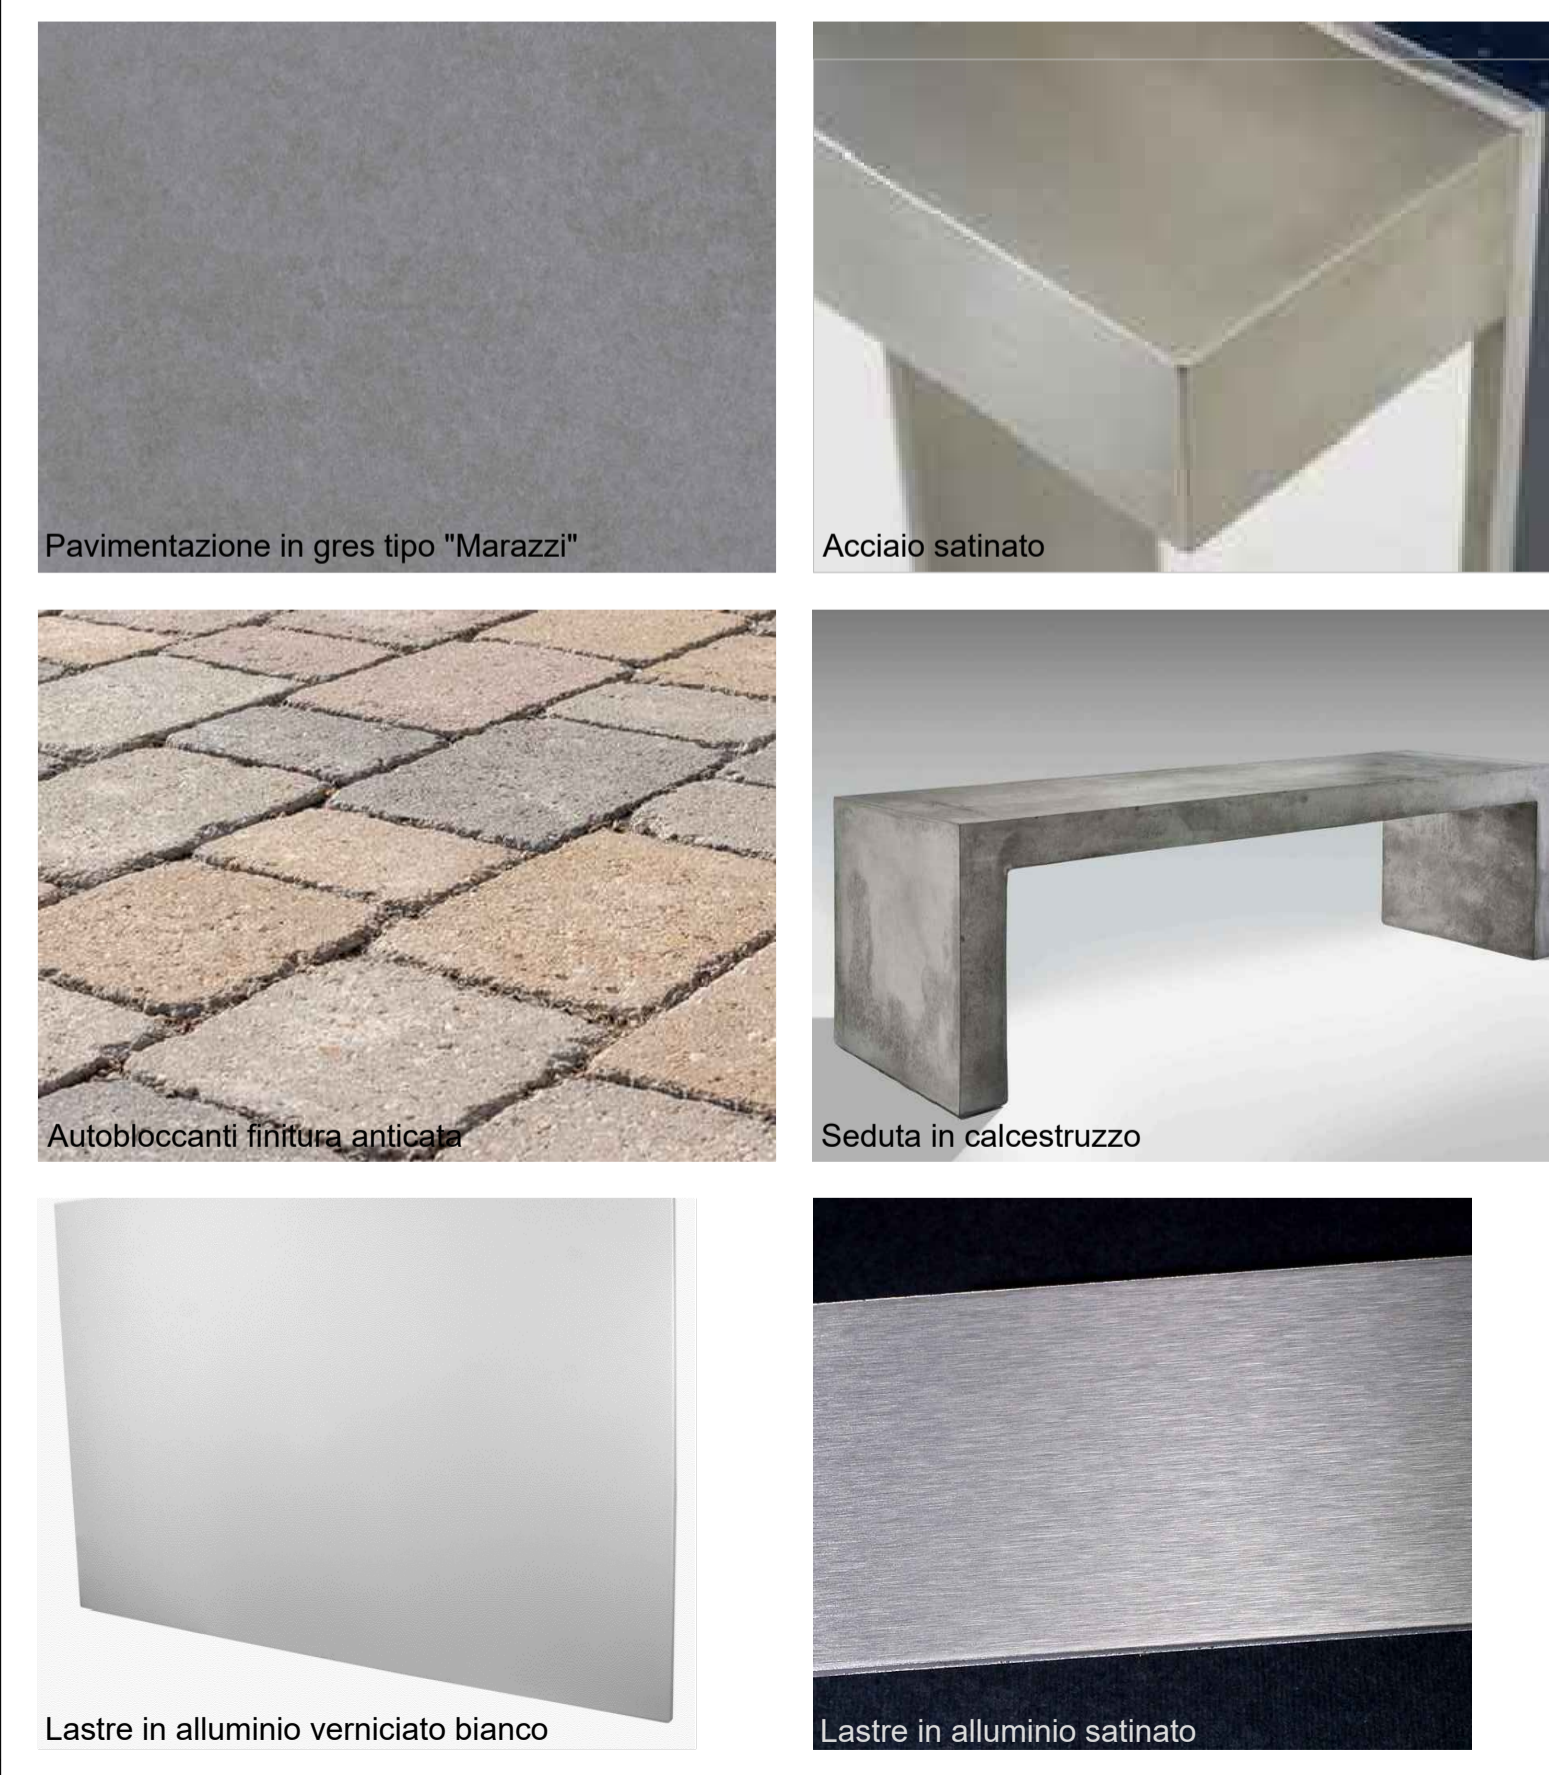

Comune di Pisa Comune di San Giuliano Terme



SISTEMA TRANVIARIO DI PISA - LINEA 1
PIAZZA DEI MIRACOLI - OSPEDALE CISANELLO/CNR

FERMATE
Fermata laterale
Planimetria di progetto, prospetti e dettagli

COMUNE DI PISA IL DIRIGENTE: Ing. Maurizio Biondelli
FERMATA LINEA 1 IL DIRETTORE TECNICO: Ing. Alessandro Fiorini
ARCHITECTA ENGINEERING S.R.L. COORDINATORE DELLA PROGETTAZIONE: Ing. Santi Caminiti

PROGETTISTI:
architecna
Mobility
ambiente
Ing. Andrea Spinoso

COMMESSA	FASE	CATEGORIA	DISCIPLINA	TIPO	NUMERO	REV.	NOME FILE
TRIP	IM	FER	LAT	PL	001	A	TRPH-FER-LAT-PL001-A.dwg
REV.	DATA	DESCRIZIONE	REDATTO	VERIFICATO	APPROVATO		
A	DIC. 2024	PRIMA EMISSIONE	A. AMBROSIO	A. CACCIATORE	S. CAMINITI		
B							
C							
D							