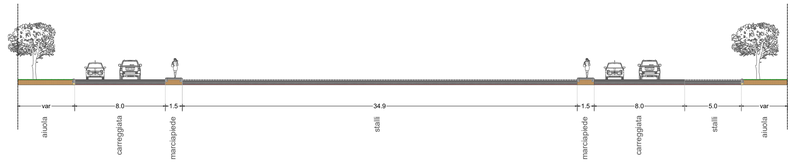

Sezione parcheggio 1 - scala 1:250

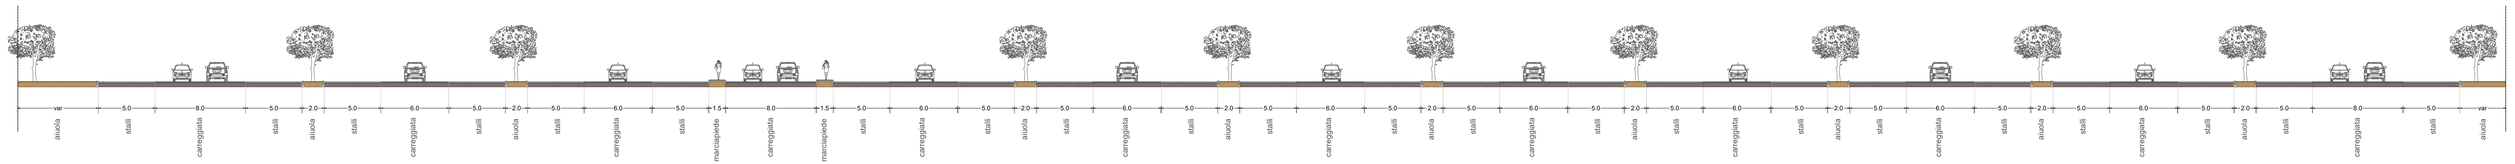

Sezione parcheggio 2 - scala 1:250

Planimetria parcheggio scambiatore - scala 1:500

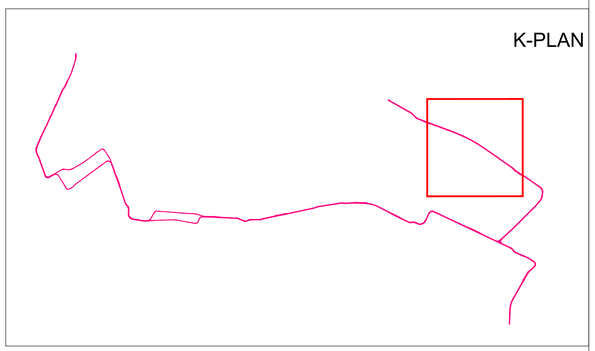

Comune di Pisa

Comune di San Giuliano Terme

PISAMO
AZIENDA PER LA MOBILITÀ SPA

SISTEMA TRANVIARIO DI PISA - LINEA 1
PIAZZA DEI MIRACOLI - OSPEDALE CISANELLO/CNR

OPERE FUNZIONALI ALLA DIVERSIONE MODALE
Parcheggio scambiatore Via Ferruccio Giovannini
Planimetria di progetto, prospetti e sezioni

COMUNE DI PISA IL DIRIGENTE: Ing. Maurizio Iannotta	PISAMO s.p.a. IL DIRETTORE TECNICO: Ing. Alessandro Fiorindi	ARCHITECNA ENGINEERING s.r.l. COORDINATORE DELLA PROGETTAZIONE: Ing. Santi Caminiti

PROGETTISTI:
architecna engineering · GO Mobility · ambiente s.p.a. · Ing. Andrea Spinosa

COMMESSA	FASE	CATEGORIA	DISCIPLINA	TIPO	NUMERO	REV.	NOME FILE
TRPI	IM	OAC	MOD	PL	001	A	TRPI-IM-OAC-MOD-PL001-A.dwg

REV.	DATA	DESCRIZIONE	REDATTO	VERIFICATO	APPROVATO
A	DIC. 2024	PRIMA EMISSIONE	A. AMBROSIO	A. CACCIATORE	S. CAMINITI
B					
C					
D					