


LEGENDA:

1. LOCALE CONDUCENTI
2. PORTINERIA-PCD
3. PARCHEGGIO OSPITI
4. PARCHEGGIO DIPENDENTI
5. UFFICI - LOCALI TECNICI- I.F.
6. LOCALE ISPEZIONE / ZONA LOCALI DI SERVIZIO
7. LAVAGGIO
8. RIMESSA
9. OFFICINA M.R.
10. OFFICINA IMPIANTI FISSI
11. SSE
12. MAGAZZINO RIFIUTI INFIAMMABILI
13. CENTRALE IMPIANTI

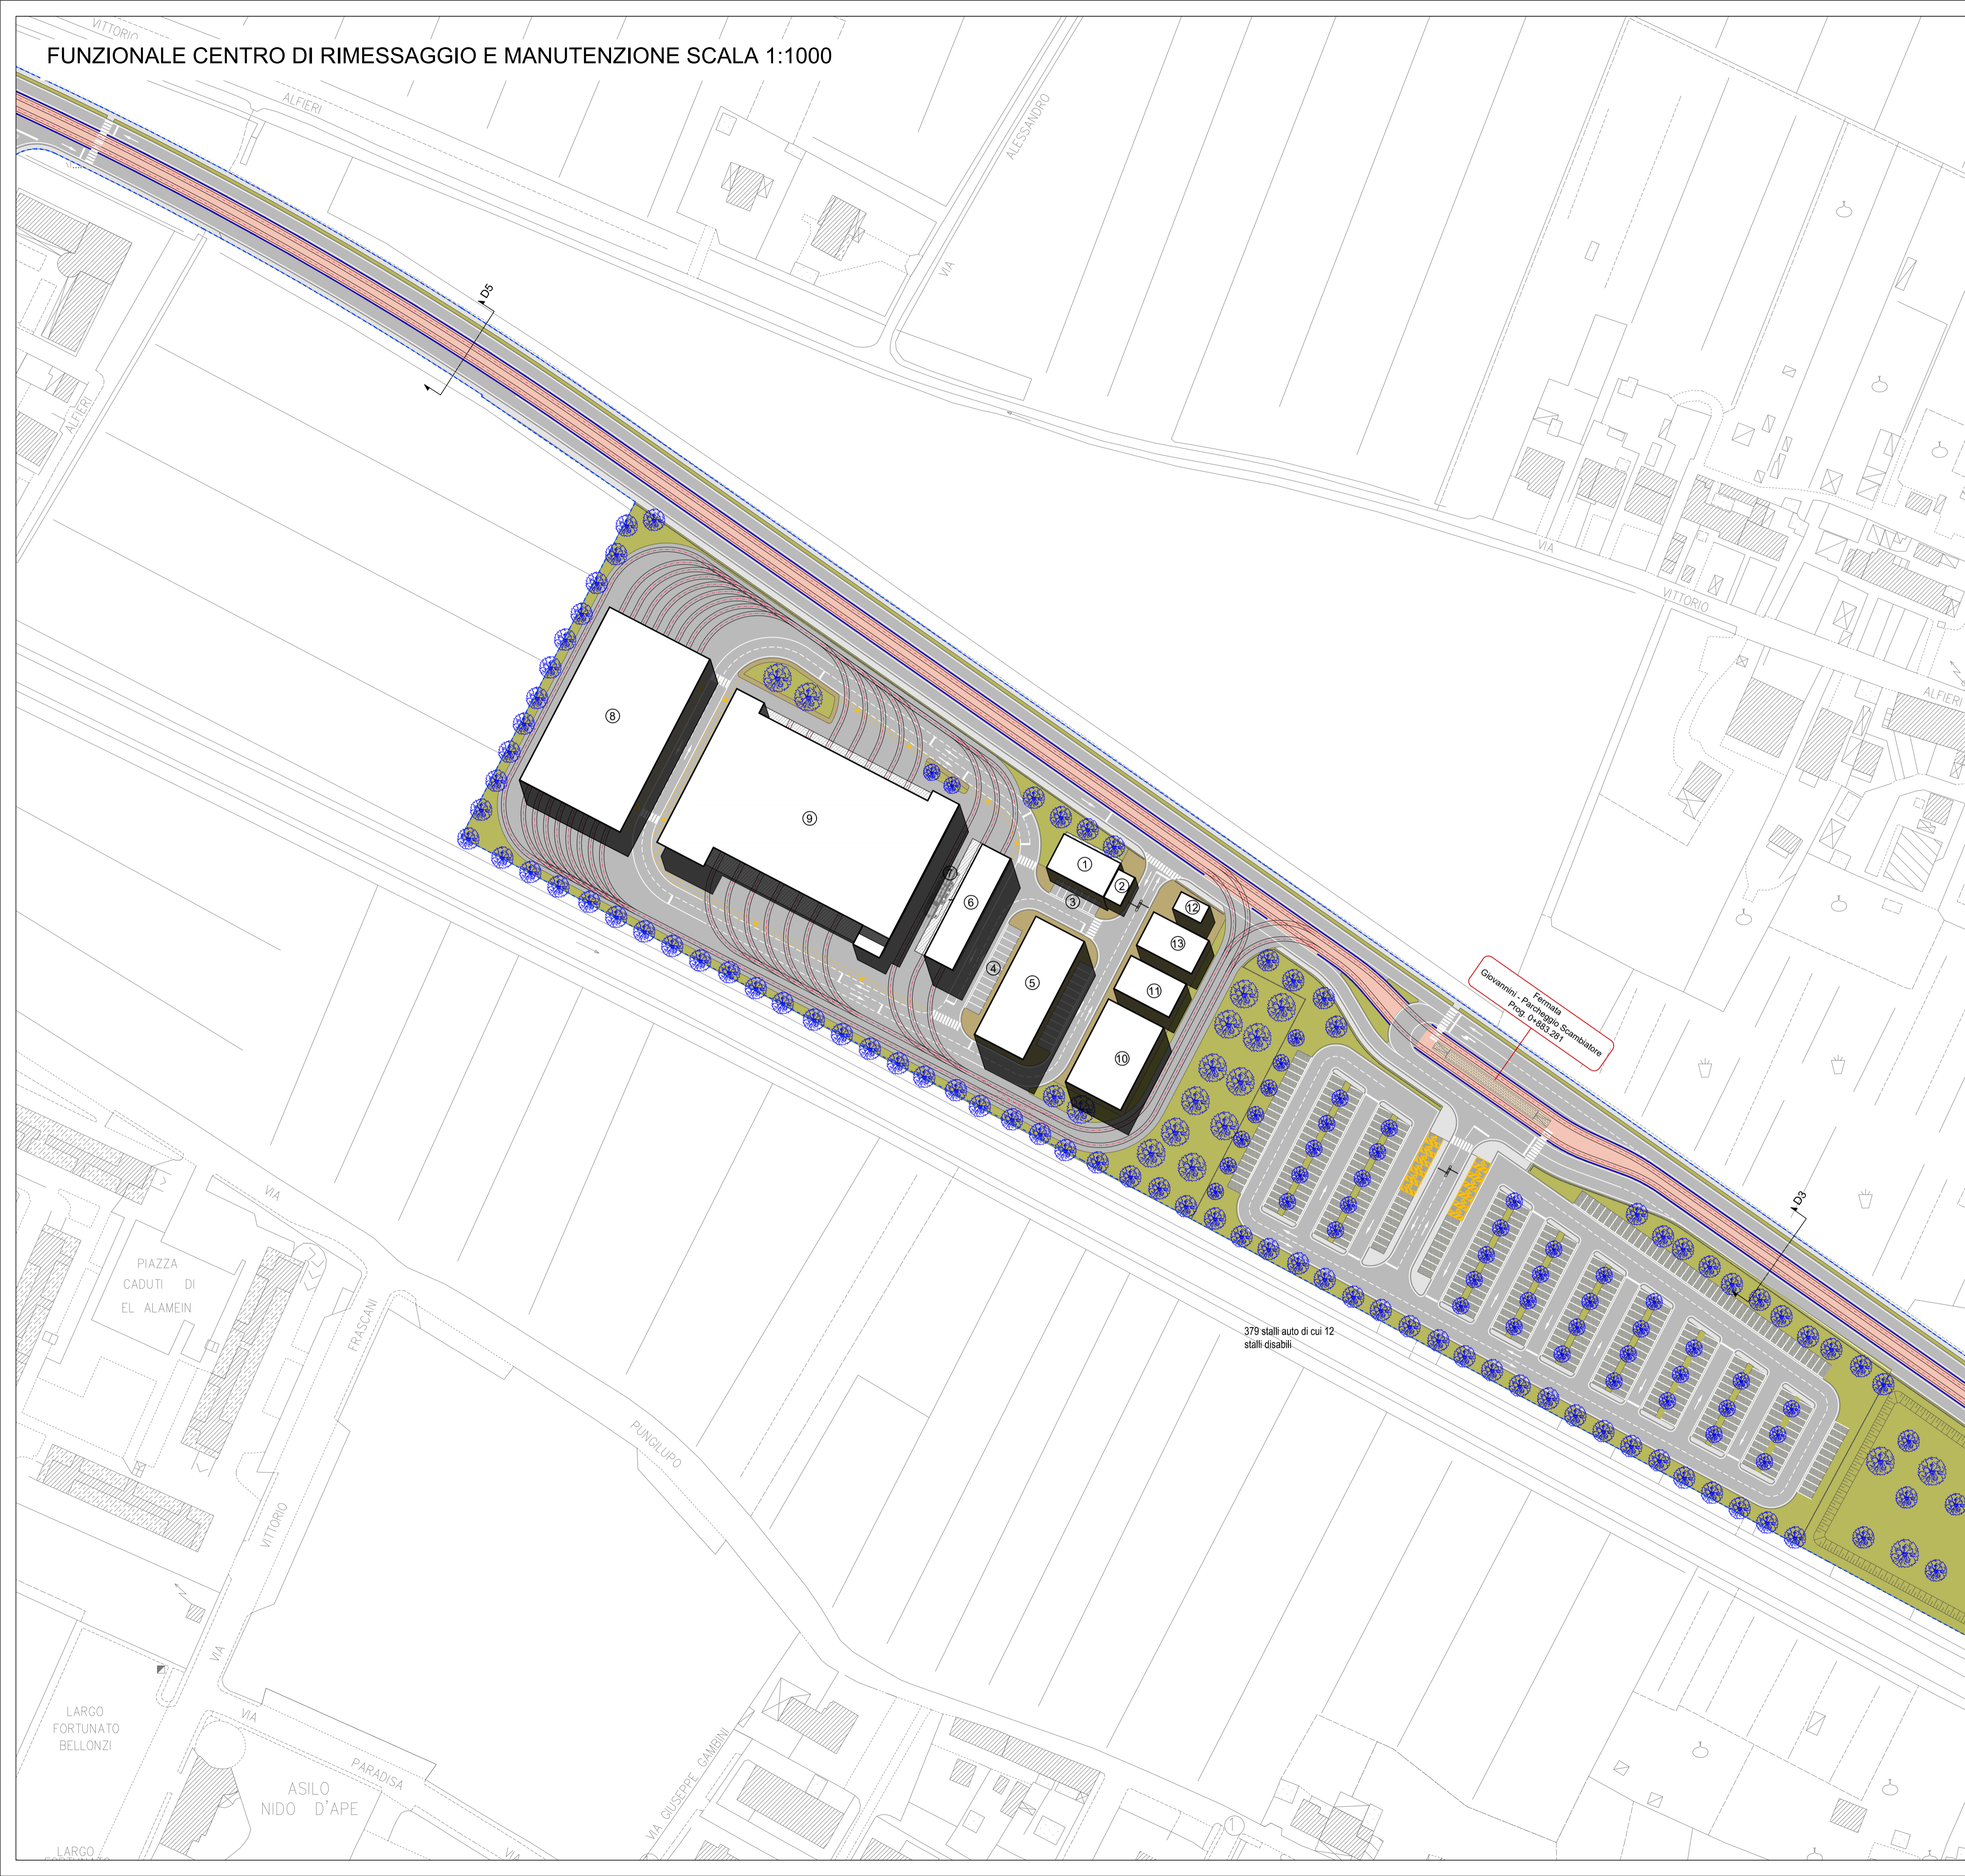

SISTEMA TRANVIARIO DI PISA - LINEA 1
PIAZZA DEI MIRACOLI - OSPEDALE CISANELLO/CNR

CENTRO DI RIMESSAGGIO E MANUTENZIONE
 Planivolumetrico centro di rimessaggio e manutenzione



COMMESSA	FASE	CATEGORIA	DISCIPLINA	TIPO	NUMERO	REV.	NOME FILE
TRPI	IM	CRM	CRM	PL	001	A	TRPHM-CRM-CRM-PL001-A.dwg
REV.	DATA	DESCRIZIONE	REDATTO	VERIFICATO	APPROVATO		
A	DIC. 2024	PRIMA EMISSIONE	G. TACCHI	A. CACCIATORE	S. CAMINITI		
B							
C							
D							